


Утверждена
Приложением № 1 к Постановлению Администрации
г. Сорска
от « » 2017г.

Схема расположения земельного участка или земельных участков на кадастровом плане территории

Условный номер земельного участка :ЗУ1		
Площадь земельного участка 202 м²		
Обозначение характерных точек	Система координат СК кадастрового округа 166, Координаты, м	
	X	Y
n1	444201.73	123807.57
n2	444205.03	123825.10
n3	444203.95	123830.64
n4	444198.59	123829.43
n5	444195.57	123829.17
n6	444196.00	123827.70
n7	444194.85	123822.48
n8	444193.40	123812.21
n9	444193.30	123811.23
n10	444192.99	123808.31
n1	444201.73	123807.57

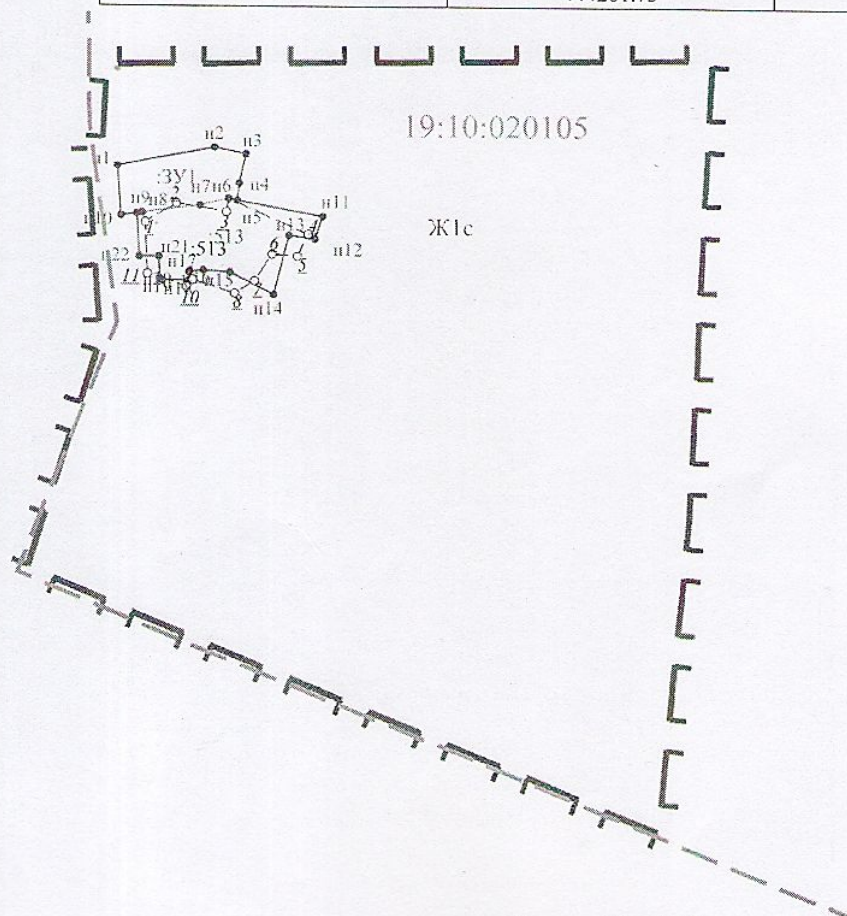

Масштаб 1:2000

Условные обозначения:

19:10:020105 – Надпись номера кадастрового квартала

□ – Границы земельного участка
— — — — — Граница кадастрового квартала

— — — — — Граница территориальных зон (условно)

Ж1с – Зона существующей застройки малоэтажными многоквартирными домами (условно)

— — — — — Существующая часть границы, имеющиеся в ГКН сведения о которой достаточны для определения ее местоположения

— — — — — Вновь образованная часть границы, сведения о которой достаточны для определения ее местоположения