


Утверждена  
 Постановлением Администрации г. Сорск  
 от « \_\_\_\_\_ » \_\_\_\_\_ N \_\_\_\_\_

**Схема расположения земельного участка или земельных участков на кадастровом плане территории**

Условный номер земельного участка :-		
Площадь земельного участка 1180 м <sup>2</sup>		
Обозначение характерных точек	Система координат СК кадастрового округа 166, Координаты, м	
	<b>X</b>	<b>Y</b>
н1	444887.59	124476.20
н2	444895.09	124490.76
н3	444891.48	124494.42
н4	444862.71	124519.99
н5	444857.99	124513.15
н6	444841.91	124495.04
н7	444847.36	124488.36
н8	444858.93	124485.87
н9	444863.24	124484.49
н10	444874.73	124480.98
н1	444887.59	124476.20

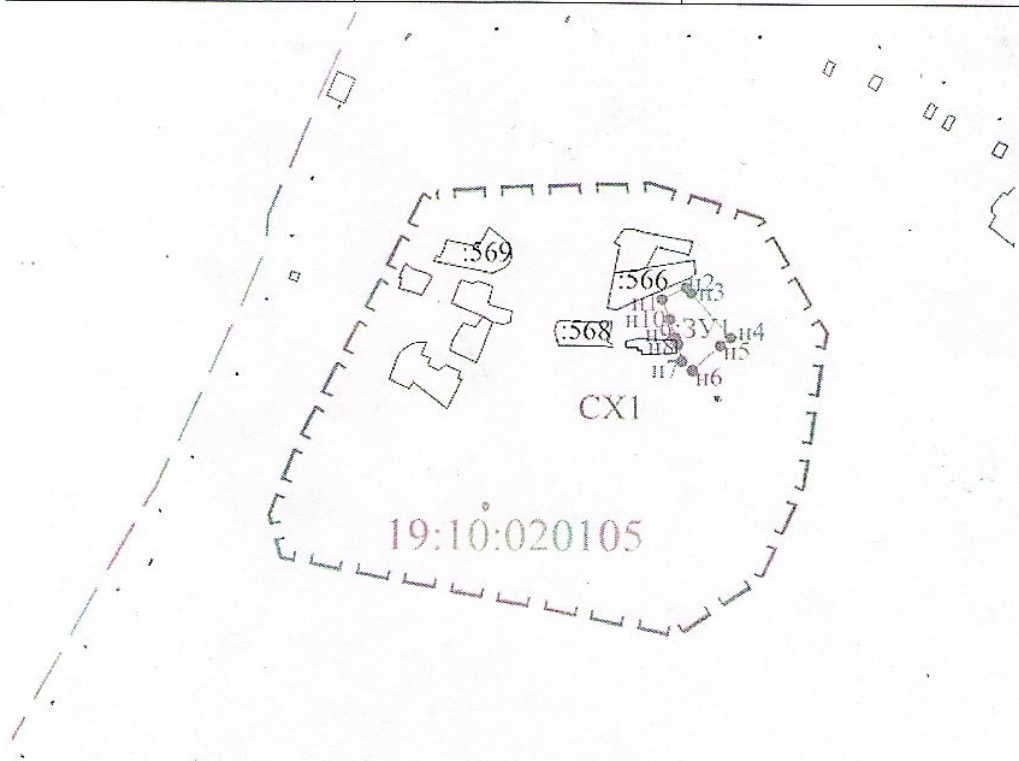

Масштаб 1: 2000

**Условные обозначения:**

19:10:020105 – Надпись номера кадастрового квартала

□ - Границы земельного участка

— — — — — - Граница кадастрового квартала

— — — — — - Граница территориальных зон (условно)

CX1 – Зона сельскохозяйственного использования (условно)

— — — — — - Существующая часть границы, имеющиеся в ГКН сведения о которой достаточны для определения ее местоположения

— — — — — - Вновь образованная часть границы, сведения о которой достаточны для определения ее местоположения

:3У1 - Надписи вновь образованного земельного участка

:569,....п. - надписи кадастрового номера земельного участка

● - Характерная точка границы (межевой знак) земельного участка, установленная при проведении кадастровых работ

н1, н2,....,нп - Надписи номеров вновь образованных характерных точек (межевые знаки)