


Утверждена  
Постановлением Администрации г. Сорск  
от \_\_\_\_\_ N \_\_\_\_\_

### Схема расположения земельного участка или земельных участков на кадастровом плане территории

Условный номер земельного участка :-		
Площадь земельного участка 745 м <sup>2</sup>		
Обозначение характерных точек	Система координат СК кадастрового округа 166, Координаты, м	
	X	Y
н1	444187.55	123980.16
н2	444189.55	123986.22
н3	444193.81	123985.35
н4	444194.63	123986.65
н5	444201.74	124008.78
н6	444172.33	124012.16
н7	444167.84	123988.59
н8	444171.45	123985.94
н9	444171.91	123986.45
н1	444187.55	123980.16

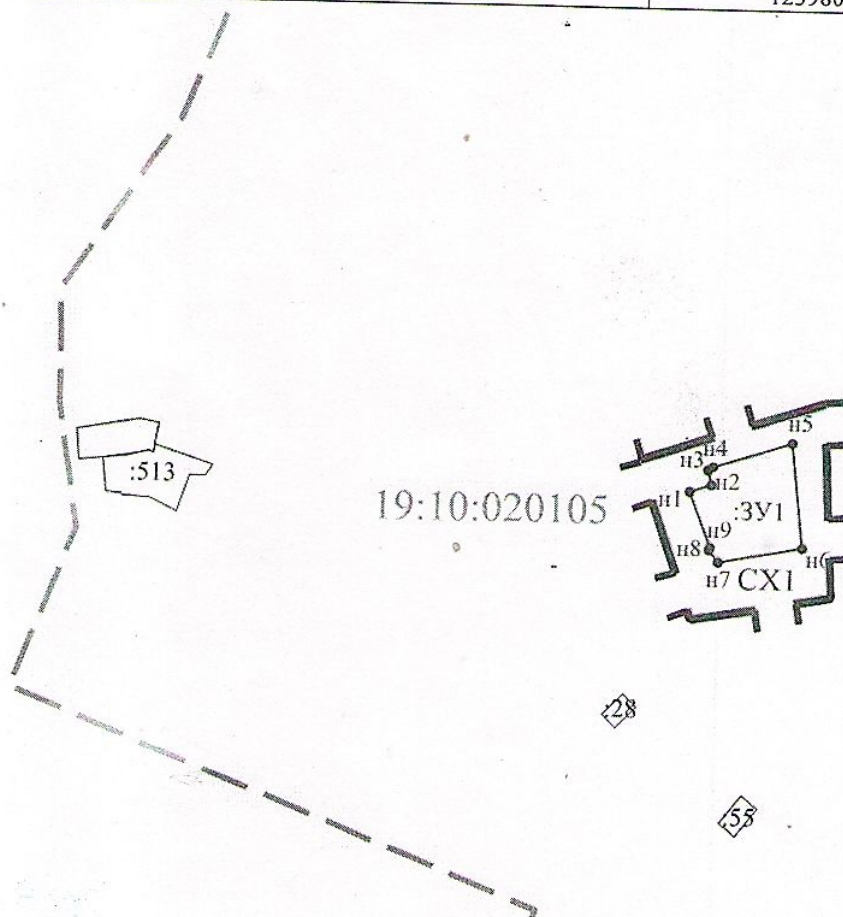

Масштаб 1: 2000

#### Условные обозначения:

19:10:020105 – Надпись номера кадастрового квартала



- Границы земельного участка



- Граница кадастрового квартала



- Граница территориальных зон (условно)

CX1 – Зона сельскохозяйственного использования (условно)

— — — — — - Существующая часть границы, имеющиеся в ГКН сведения о которой достаточны для определения ее местоположения

- Вновь образованная часть границы, сведения о которой достаточны для определения ее местоположения

:3У1 - Надписи вновь образованного земельного участка

:513,.....п. - надписи кадастрового номера земельного участка

● - Характерная точка границы (межевой знак) земельного участка, установленная при проведении кадастровых работ

н1, н2,.....,нп - Надписи номеров вновь образованных характерных точек (межевые знаки)